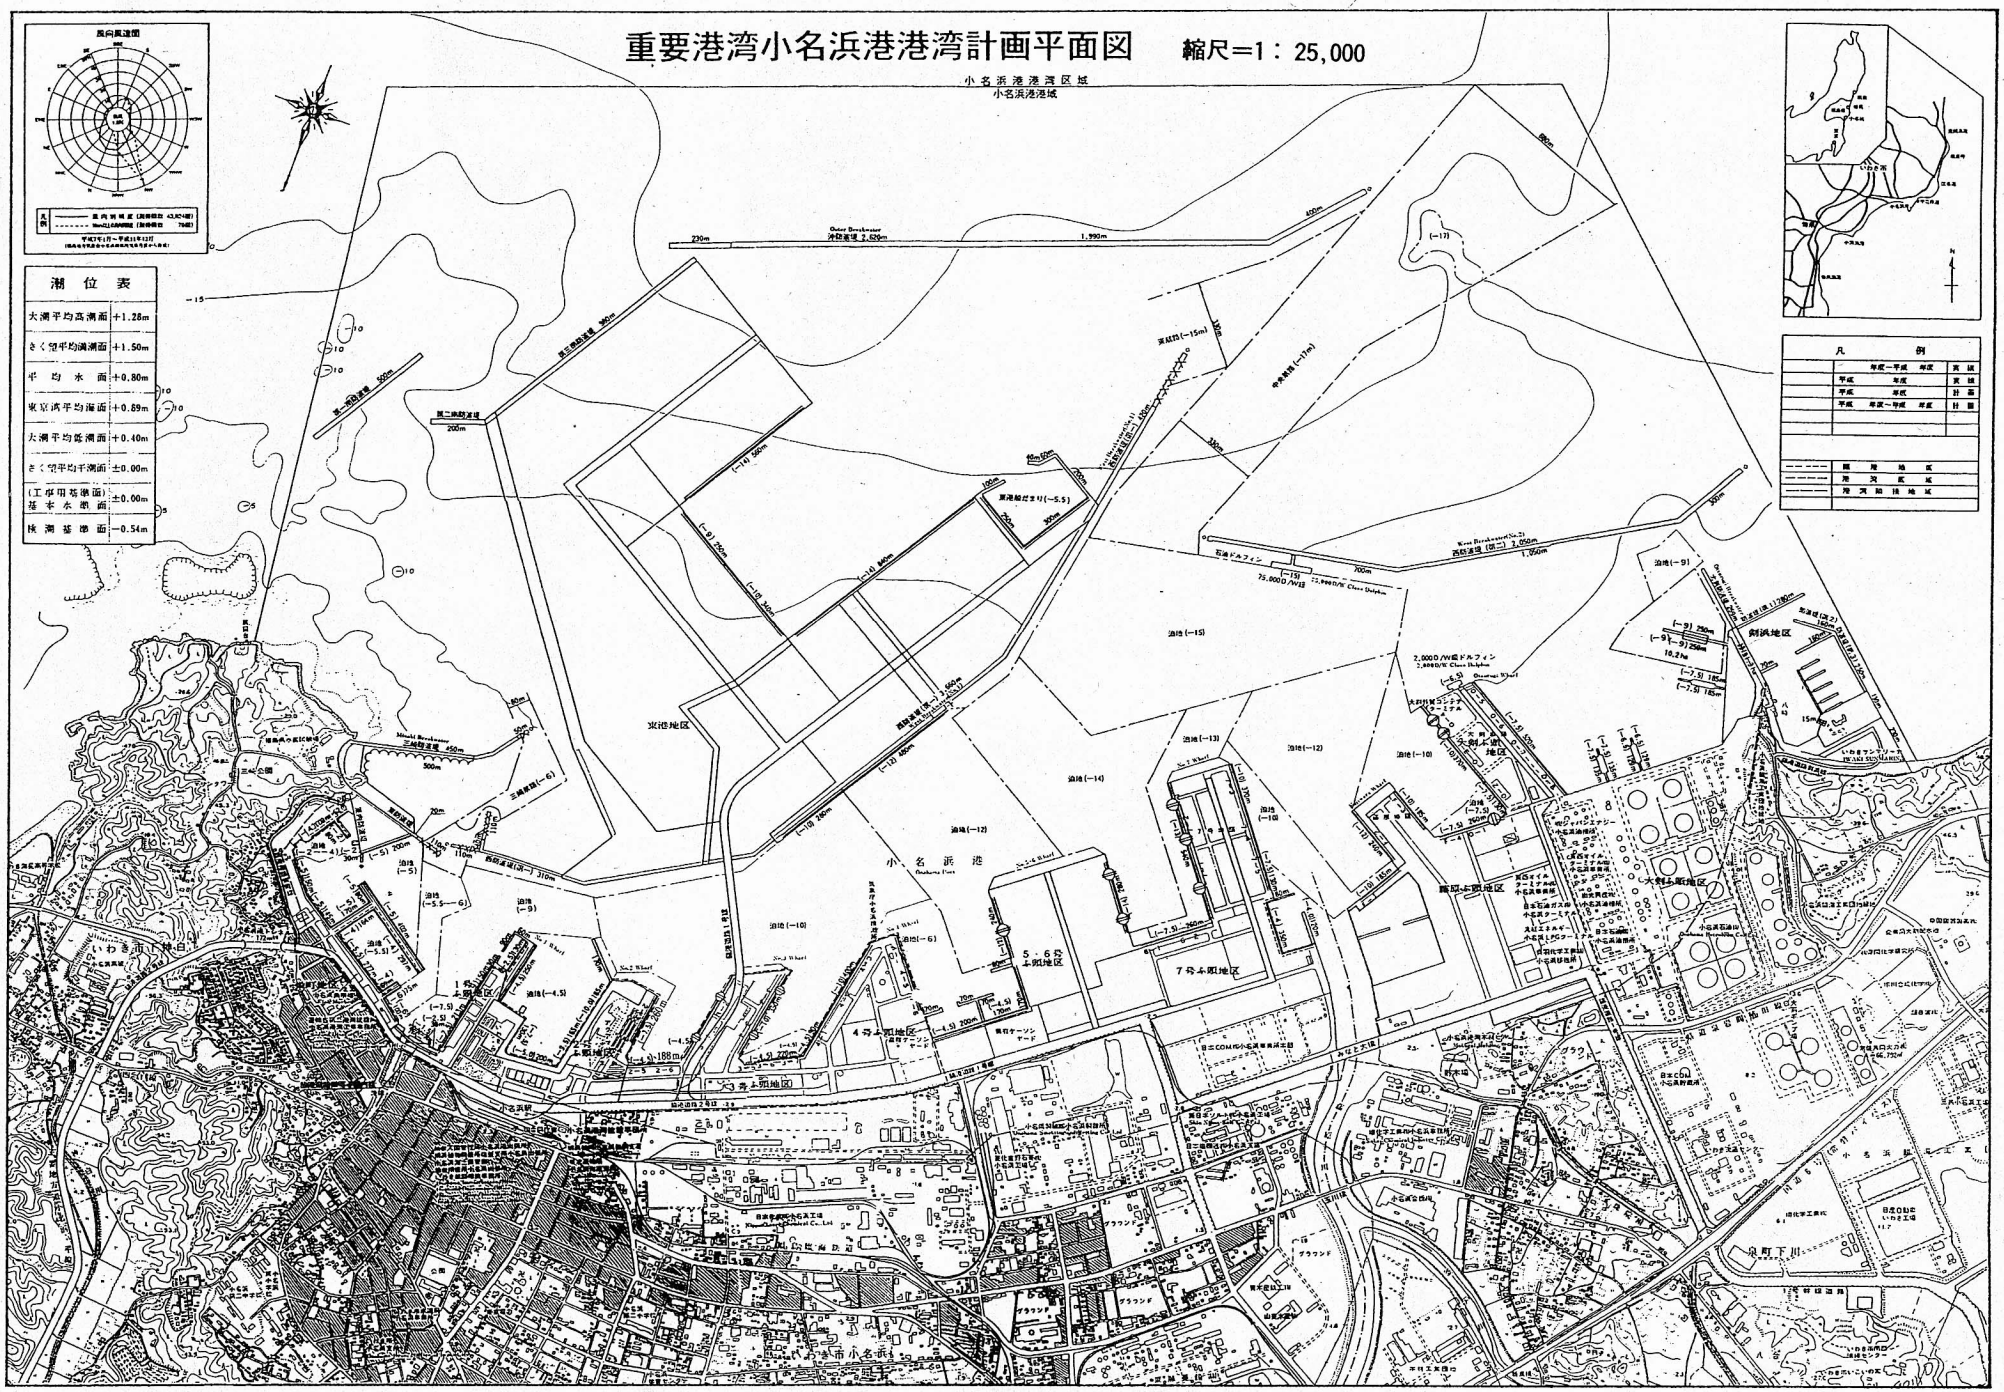重要港湾小名浜港港湾計画平面図　縮尺＝1：25,000