小名浜港係留施設配置図

その2

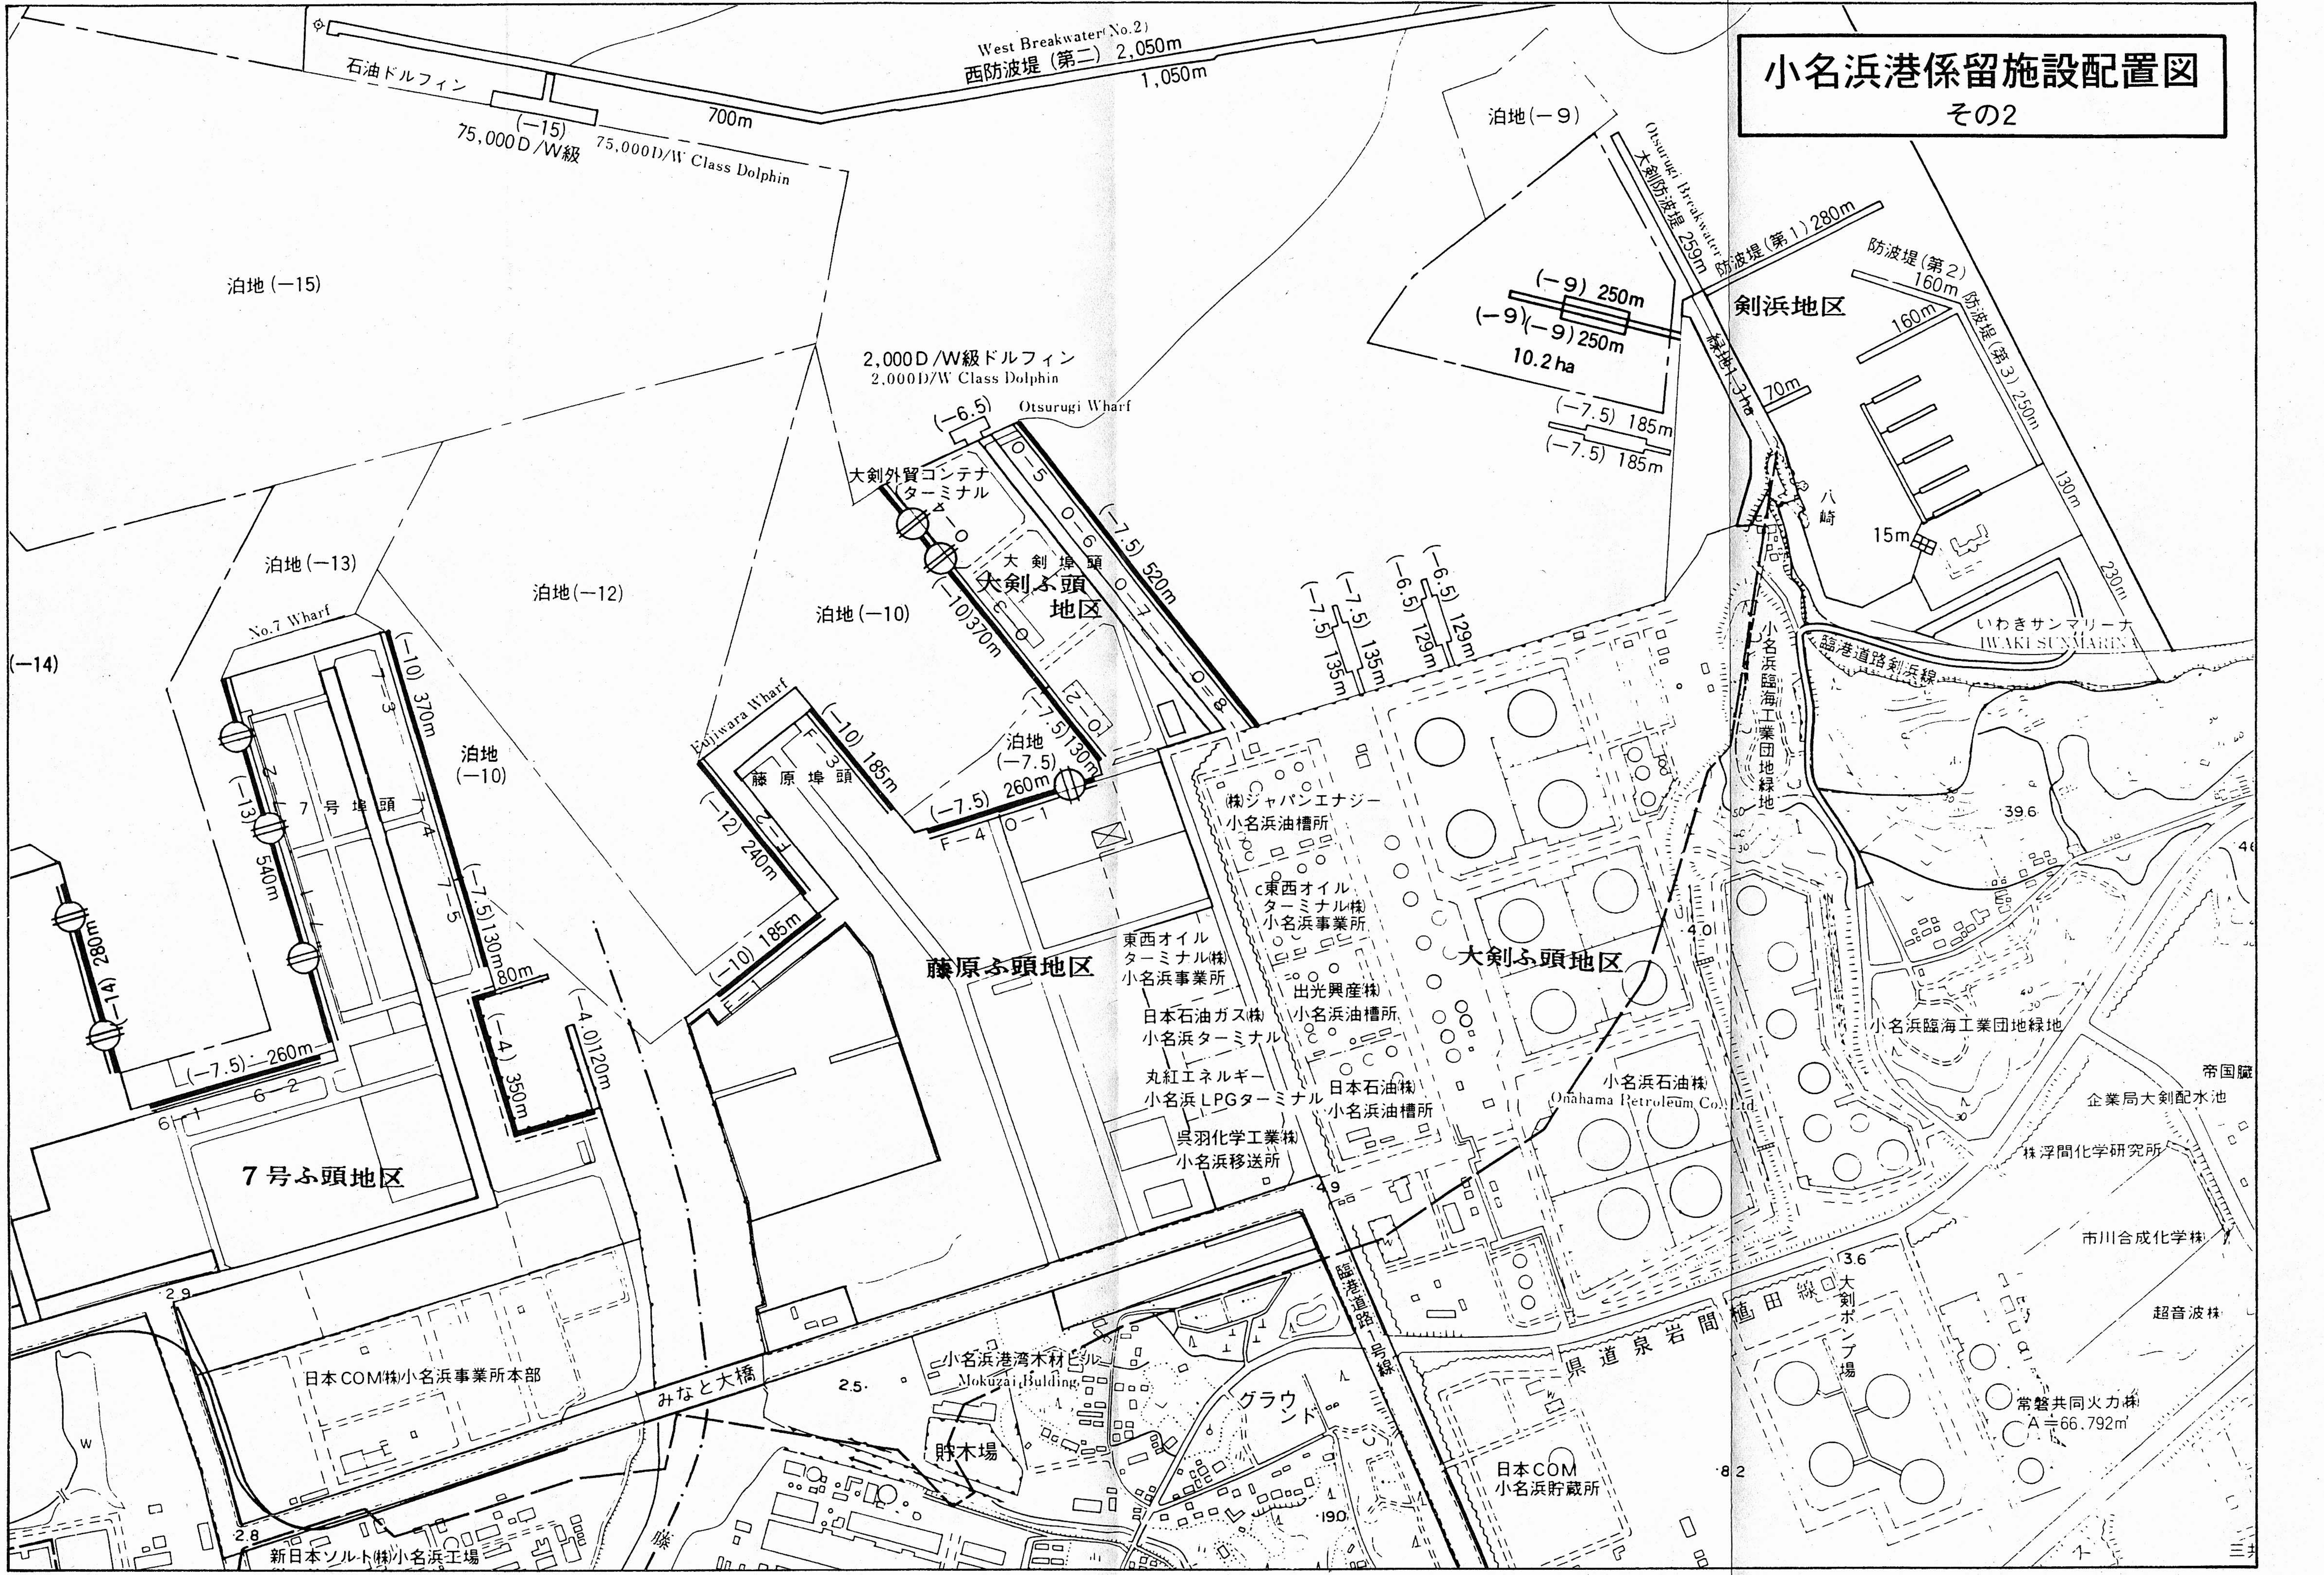
West Breakwater(No.2)
西防波堤（第二） 2,050m
1,050m
700m
石油ドルフィン
(−15)
75,000D/W級
75,000D/W Class Dolphin
泊地（−15）
泊地（−9）
Otsurugi Breakwater
大剣防波堤 259m
防波堤（第1）280m
防波堤（第2）
160m
防波堤（第3）250m
剣浜地区
(−9) 250m
(−9)
(−9) 250m
10.2 ha
160m
70m
(−7.5) 185m
(−7.5) 185m
八崎
15m
130m
230m
いわきサンマリーナ
IWAKI SUNMARINA
臨港道路剣浜線
2,000D/W級ドルフィン
2,000D/W Class Dolphin
Otsurugi Wharf
(−6.5)
大剣外貿コンテナターミナル
O−4
O−5
O−6
O−7
O−8
O−3
O−2
O−1
(−7.5) 520m
(−10) 370m
大剣埠頭
大剣ふ頭地区
(−7.5) 130m
泊地（−7.5）
(−7.5) 260m
F−4
(−7.5) 135m
(−7.5) 135m
(−6.5) 129m
(−6.5) 129m
泊地（−13）
泊地（−12）
泊地（−10）
(−14)
No.7 Wharf
(−10) 370m
7−3
7−4
7−5
泊地（−10）
(−7.5) 130m
80m
(−4) 350m
(−4.0) 120m
7−2
7−1
(−13) 540m
7号埠頭
(−14) 280m
(−7.5) 260m
6−2
6−1
7号ふ頭地区
Fujiwara Wharf
(−10) 185m
F−3
藤原埠頭
F−2
(−12) 240m
(−10) 185m
F−1
藤原ふ頭地区
㈱ジャパンエナジー小名浜油槽所
東西オイルターミナル㈱小名浜事業所
東西オイルターミナル㈱小名浜事業所
出光興産㈱小名浜油槽所
日本石油ガス㈱小名浜ターミナル
丸紅エネルギー小名浜LPGターミナル
日本石油㈱小名浜油槽所
呉羽化学工業㈱小名浜移送所
大剣ふ頭地区
小名浜石油㈱
Onahama Petroleum Co.,Ltd.
小名浜臨海工業団地緑地
小名浜臨海工業団地緑地
39.6
4.0
4.9
3.6
帝国臓
企業局大剣配水池
㈱浮間化学研究所
市川合成化学㈱
超音波㈱
常磐共同火力㈱
A＝66.792㎡
大剣ポンプ場
県道泉岩間植田線
臨港道路1号線
日本COM小名浜貯蔵所
8.2
2.9
日本COM㈱小名浜事業所本部
みなと大橋
2.5
小名浜港湾木材ビル
Mokuzai Building
グラウンド
貯木場
190
2.8
新日本ソルト㈱小名浜工場
藤
三井