⑵ 現況平面図

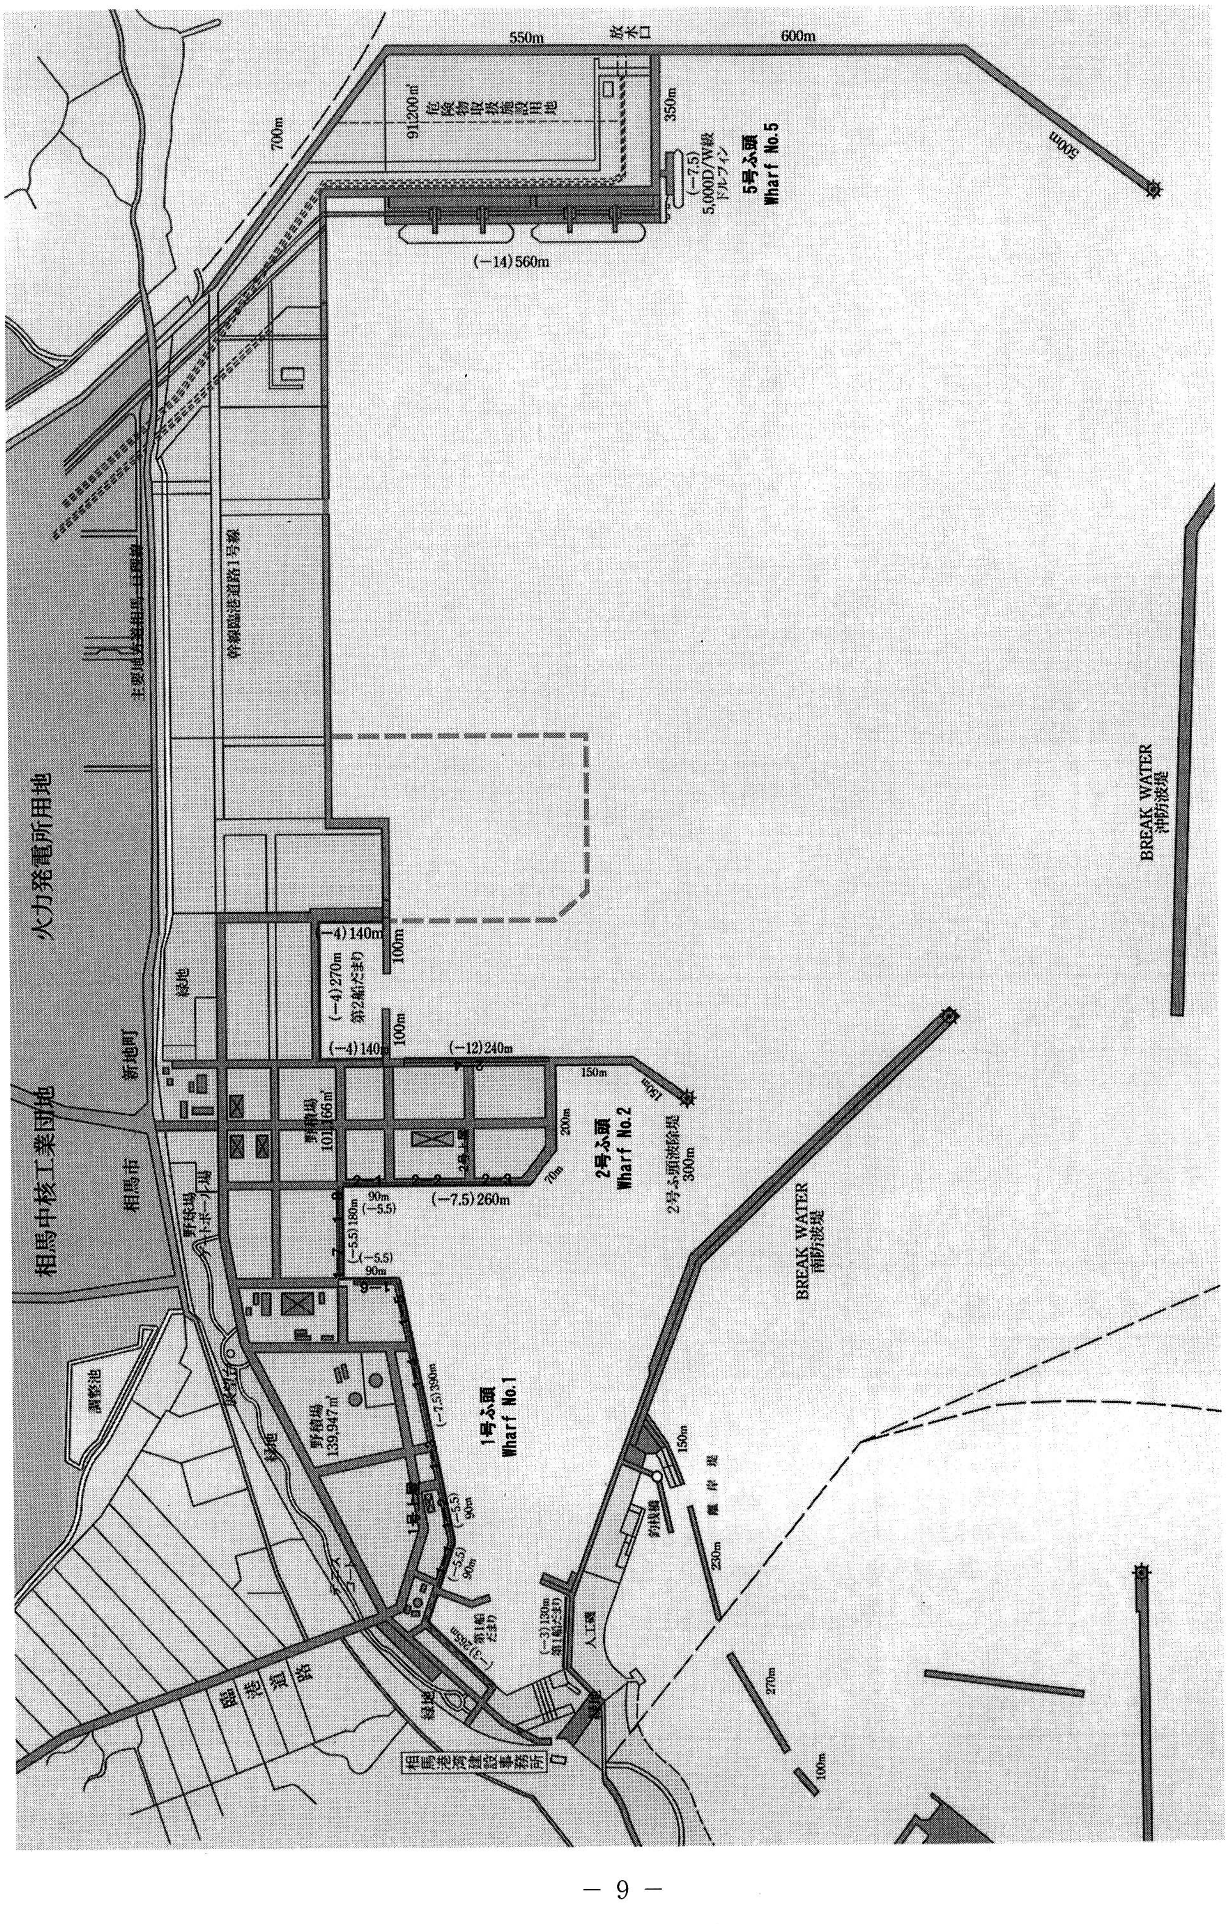
550m
放水口
600m
91,200㎡
危険物取扱施設用地
700m
350m
(−7.5)
5,000D/W級
ドルフィン
5号ふ頭
Wharf No.5
500m
(−14)560m
主要地方道相馬・亘理線
幹線臨港道路1号線
火力発電所用地
相馬中核工業団地
BREAK WATER
沖防波堤
(−4)140m
100m
(−4)270m
第2船だまり
(−4)140m
100m
(−12)240m
150m
150m
緑地
新地町
相馬市
野積場
101,166㎡
2号上屋
200m
2号ふ頭
Wharf No.2
2号ふ頭波除堤
300m
70m
(−7.5)260m
90m
(−5.5)
(−5.5)180m
(−5.5)
90m
野球場
ソフトボール場
BREAK WATER
南防波堤
調整池
緑地
野積場
139,947㎡
(−7.5)390m
1号ふ頭
Wharf No.1
1号上屋
(−5.5)
90m
(−5.5)
90m
150m
離岸堤
釣桟橋
230m
テニスコート
(−3)130m
第1船だまり
(−3)255m
第1船だまり
人工浜
270m
緑地
臨港道路
相馬港湾建設事務所
100m